

Offene Bodenplatte,
Anschluss von unten in
diesem Bereich möglich



600 RD (mit Stahltür, Deckplatte Stahl)

Massstab 1/10

23.10.2024

Änderungen vorbehalten!

Abbildung zeigt Türe links,
ebenfalls erhältlich mit Türe rechts oder
beidseitig, Abmessungen sind identisch.

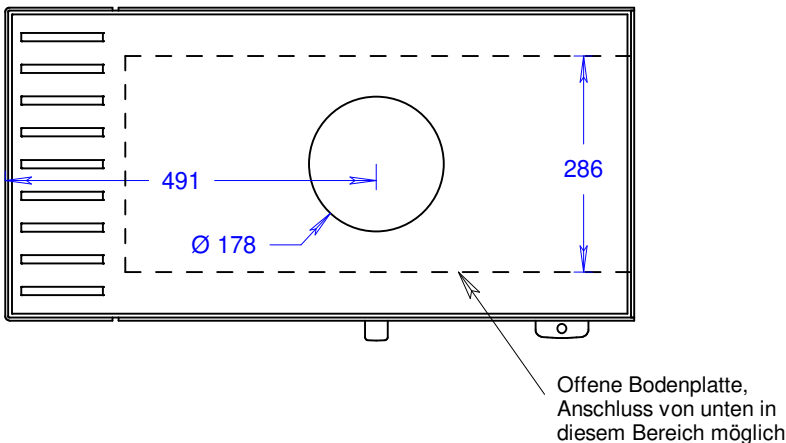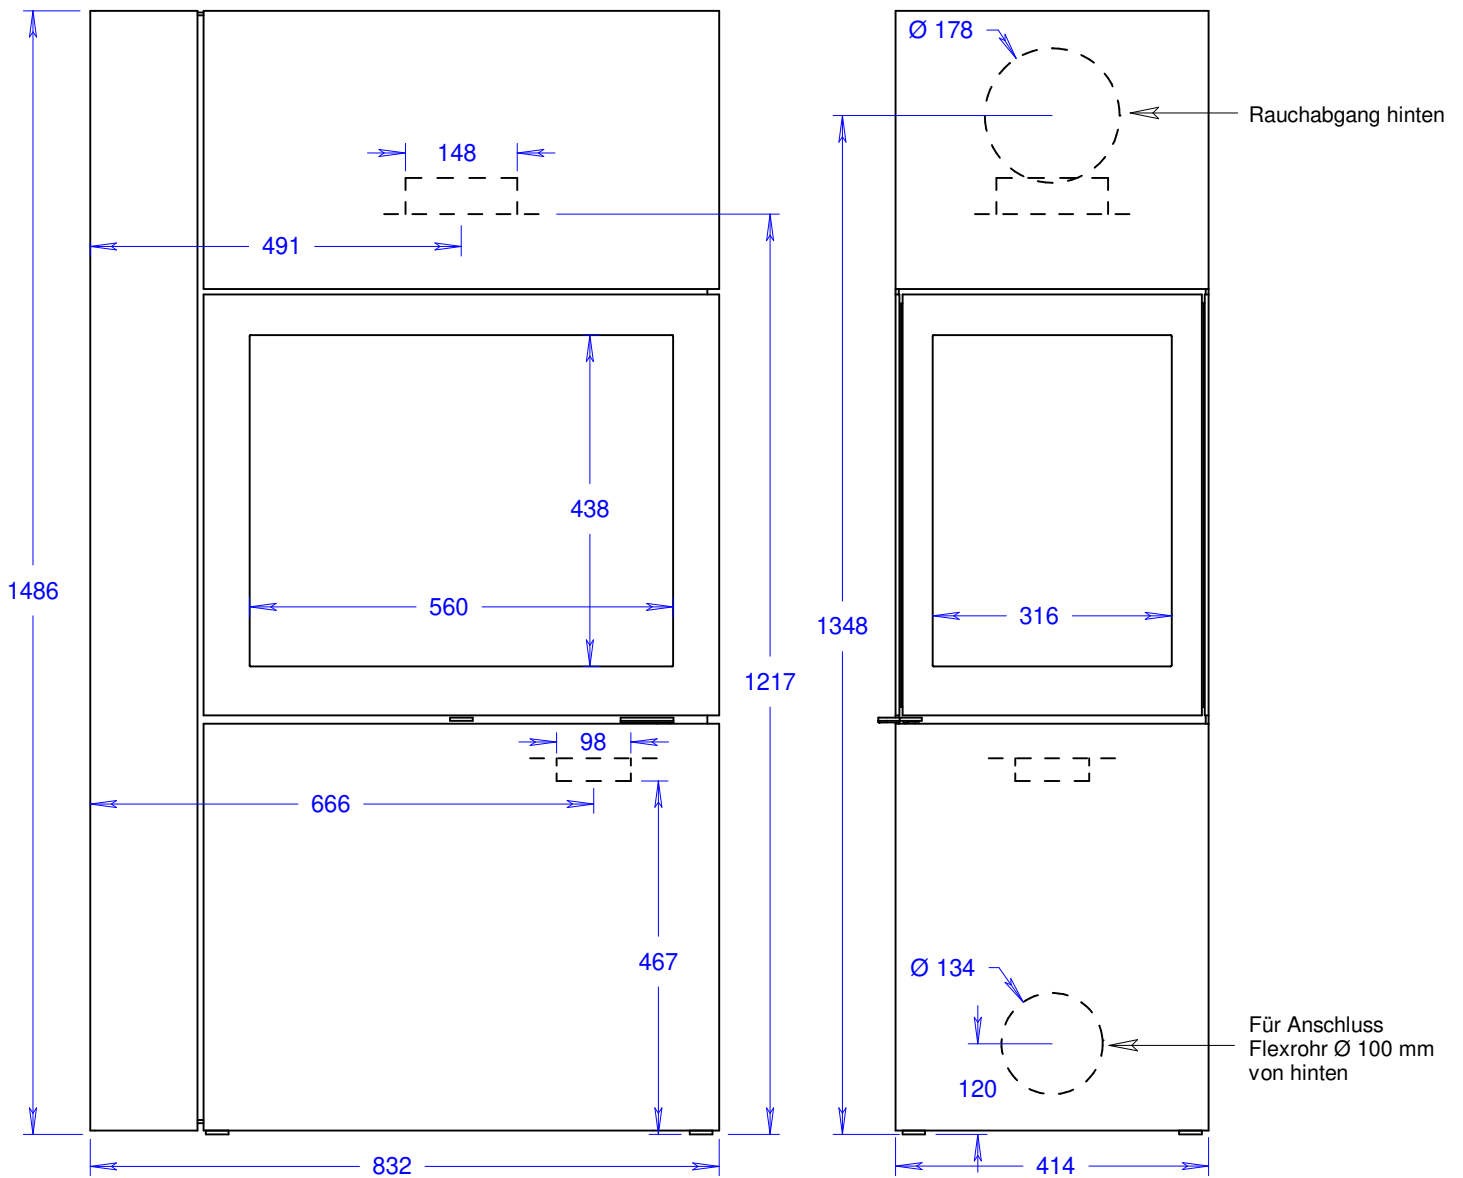



600 RD (mit Stahltür, Deckplatte Stahl inliegend)

Masstab 1/10

23.10.2024

Änderungen vorbehalten!

Abbildung zeigt Türe links, ebenfalls erhältlich mit Türe rechts oder beidseitig, Abmessungen sind identisch.

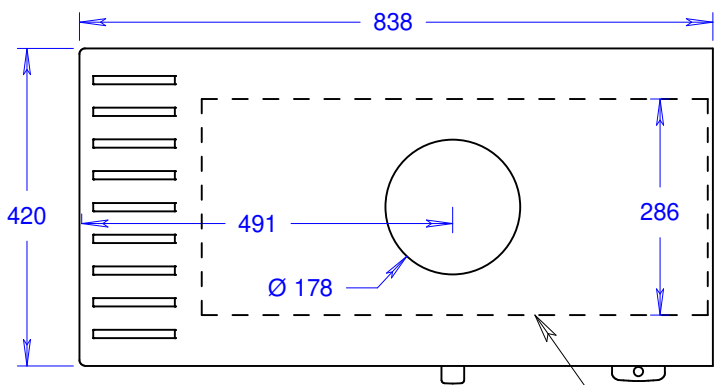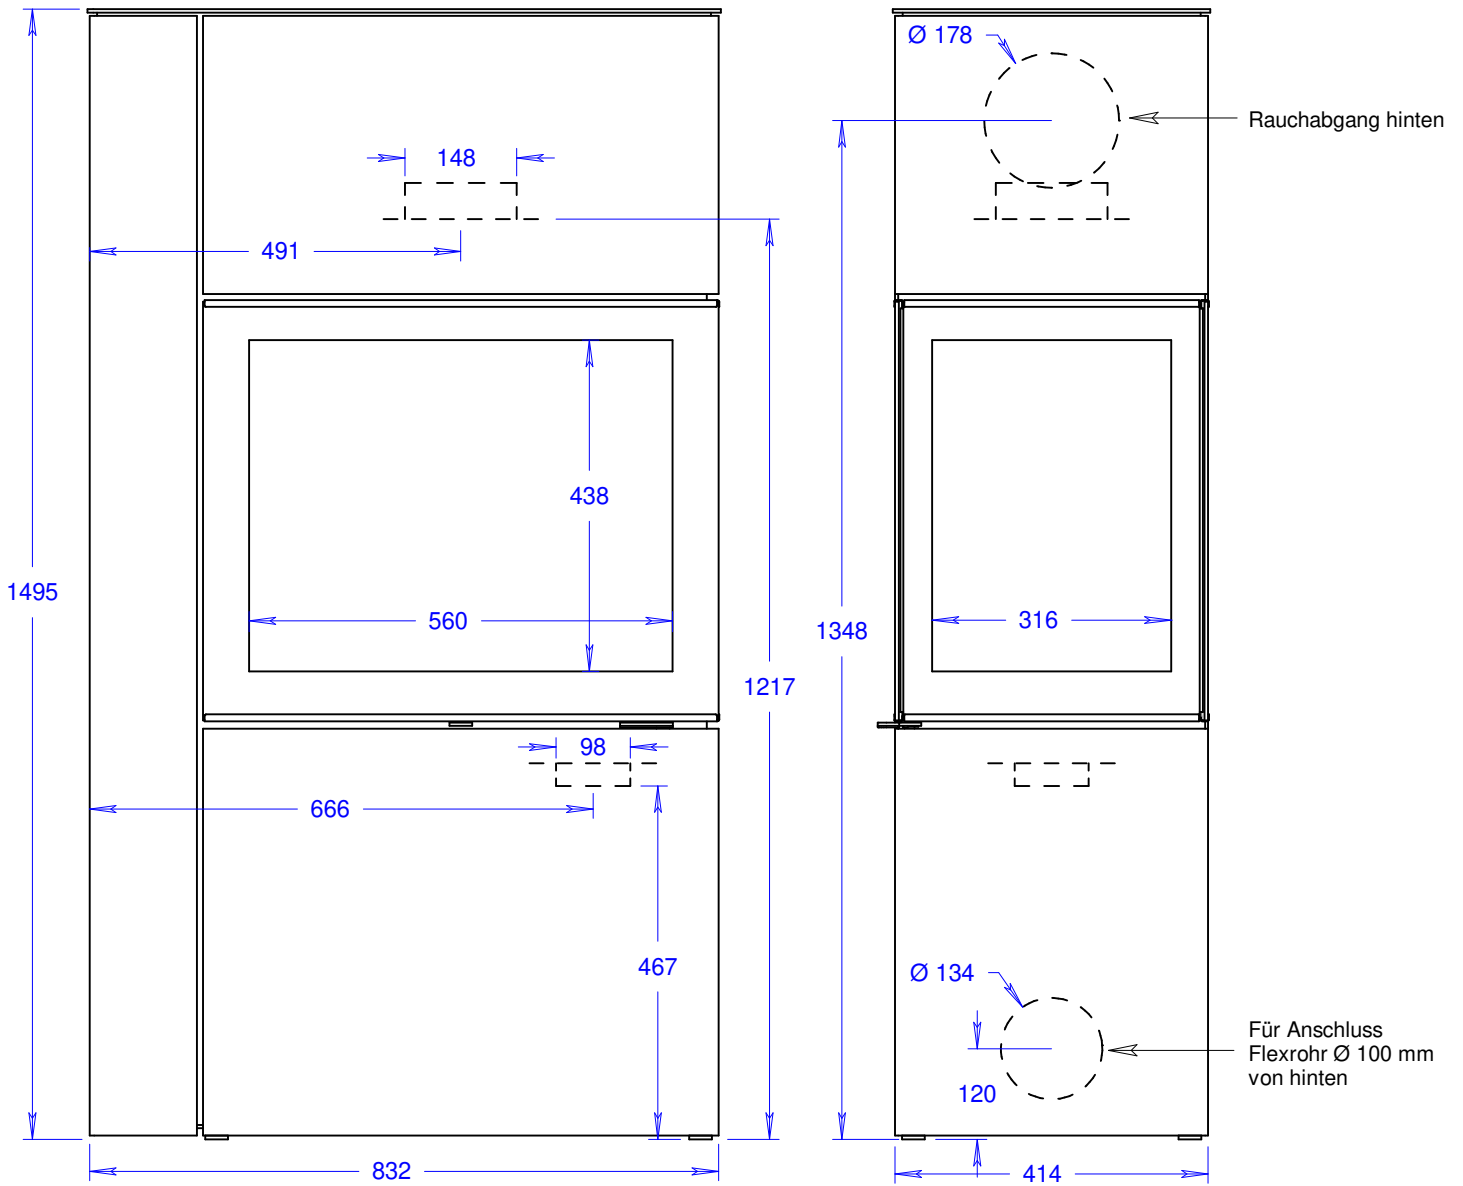



600 RD (mit Glastür, Deckplatte Stahl)

Masstab 1/10

23.10.2024

Änderungen vorbehalten!

Abbildung zeigt Türe links, ebenfalls erhältlich mit Türe rechts oder beidseitig, Abmessungen sind identisch.

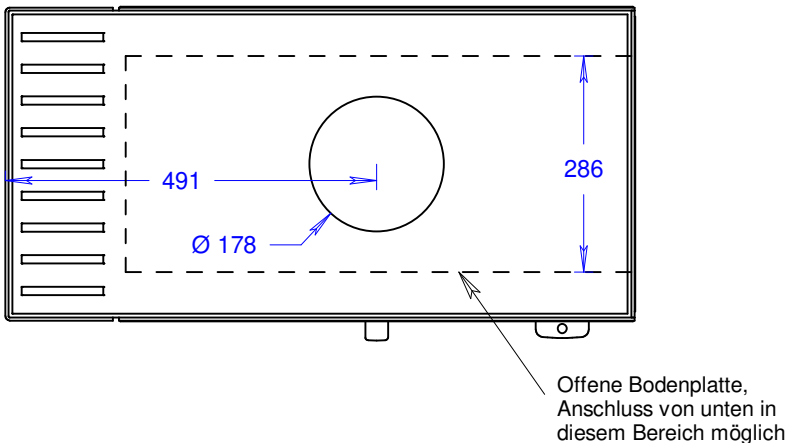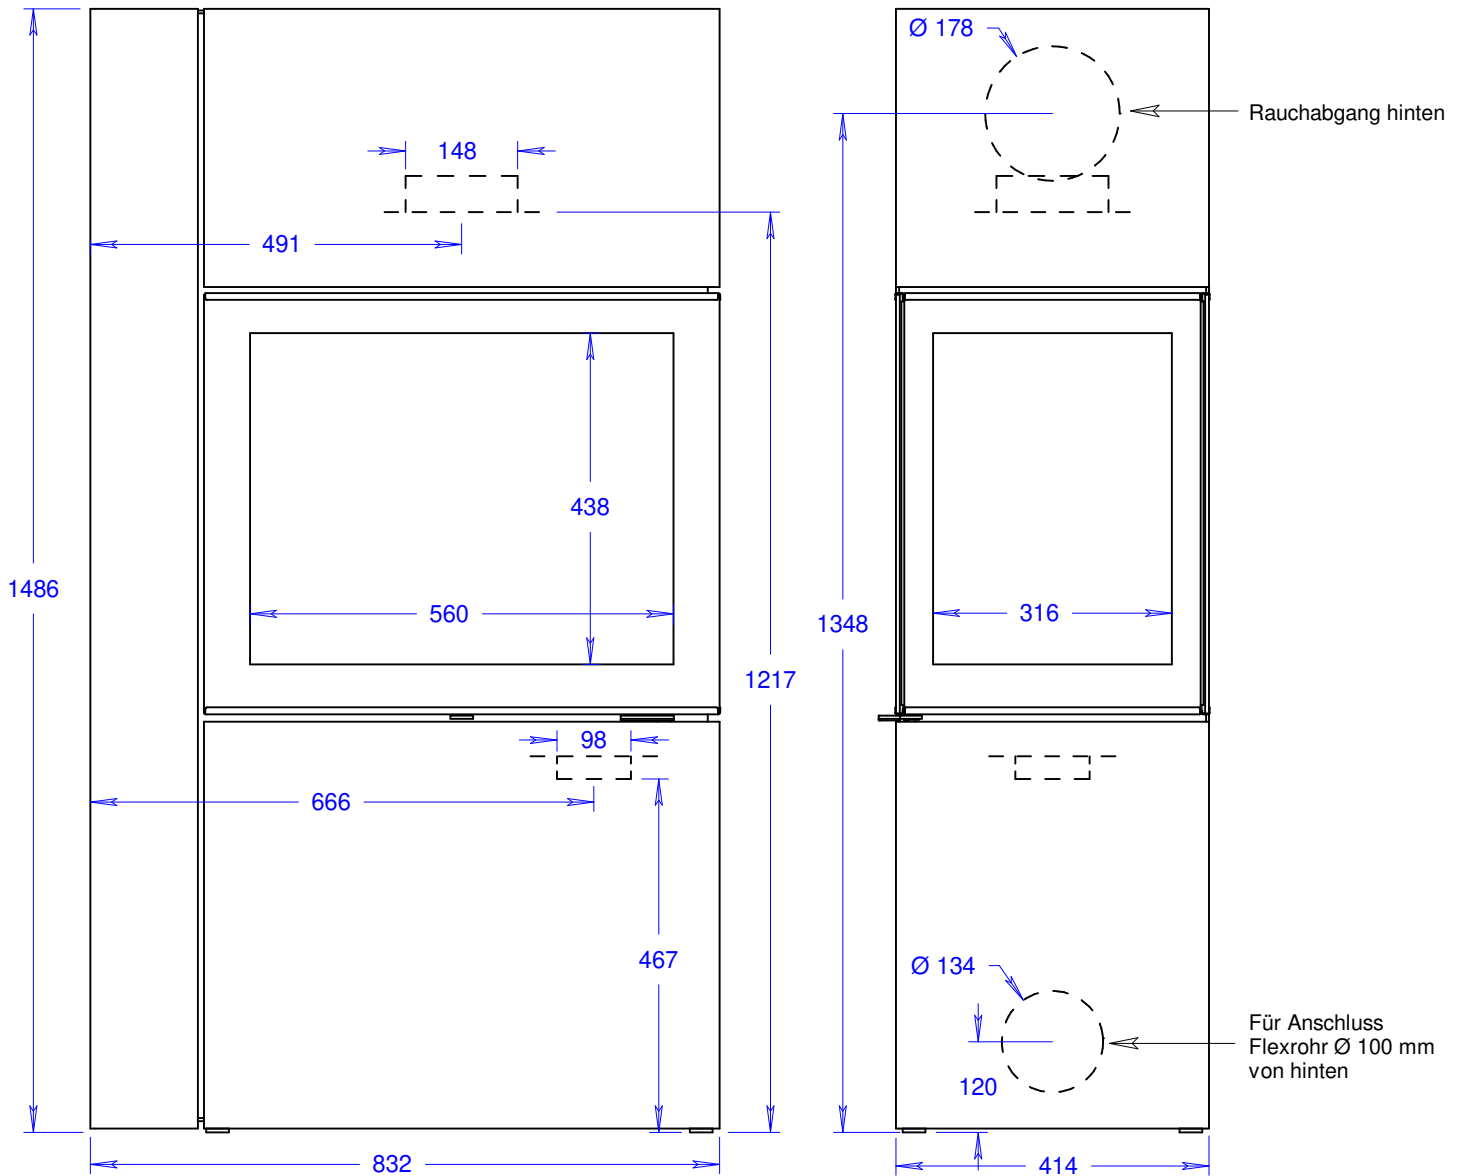

600 RD (mit Glastür, Deckplatte Stahl inliegend)

Masstab 1/10

23.10.2024

Änderungen vorbehalten!

Abbildung zeigt Türe links, ebenfalls erhältlich mit Türe rechts oder beidseitig, Abmessungen sind identisch.